


UUSI LIETESÄILIÖ
2500 m³
862 m²
h= 2900

RAKENTEET MRO C4 MUKAAN

YMPÄRILLÄ TERÄSVERKKOAITA h= 1500; # 100 x 100 (lautarako < 100 mm),
JOSSA SARANOITU JA LUKKOSALVALLA VARUSTETTU PORTTI,
SINKITYT TOLPAT HALK. 40 mm k 1500
SUOJA-AITA MITOITETAAN 0.4kN/m KUORMALLE

SUJAINTI ESITETTY ASEMAPIIRROKSESSA

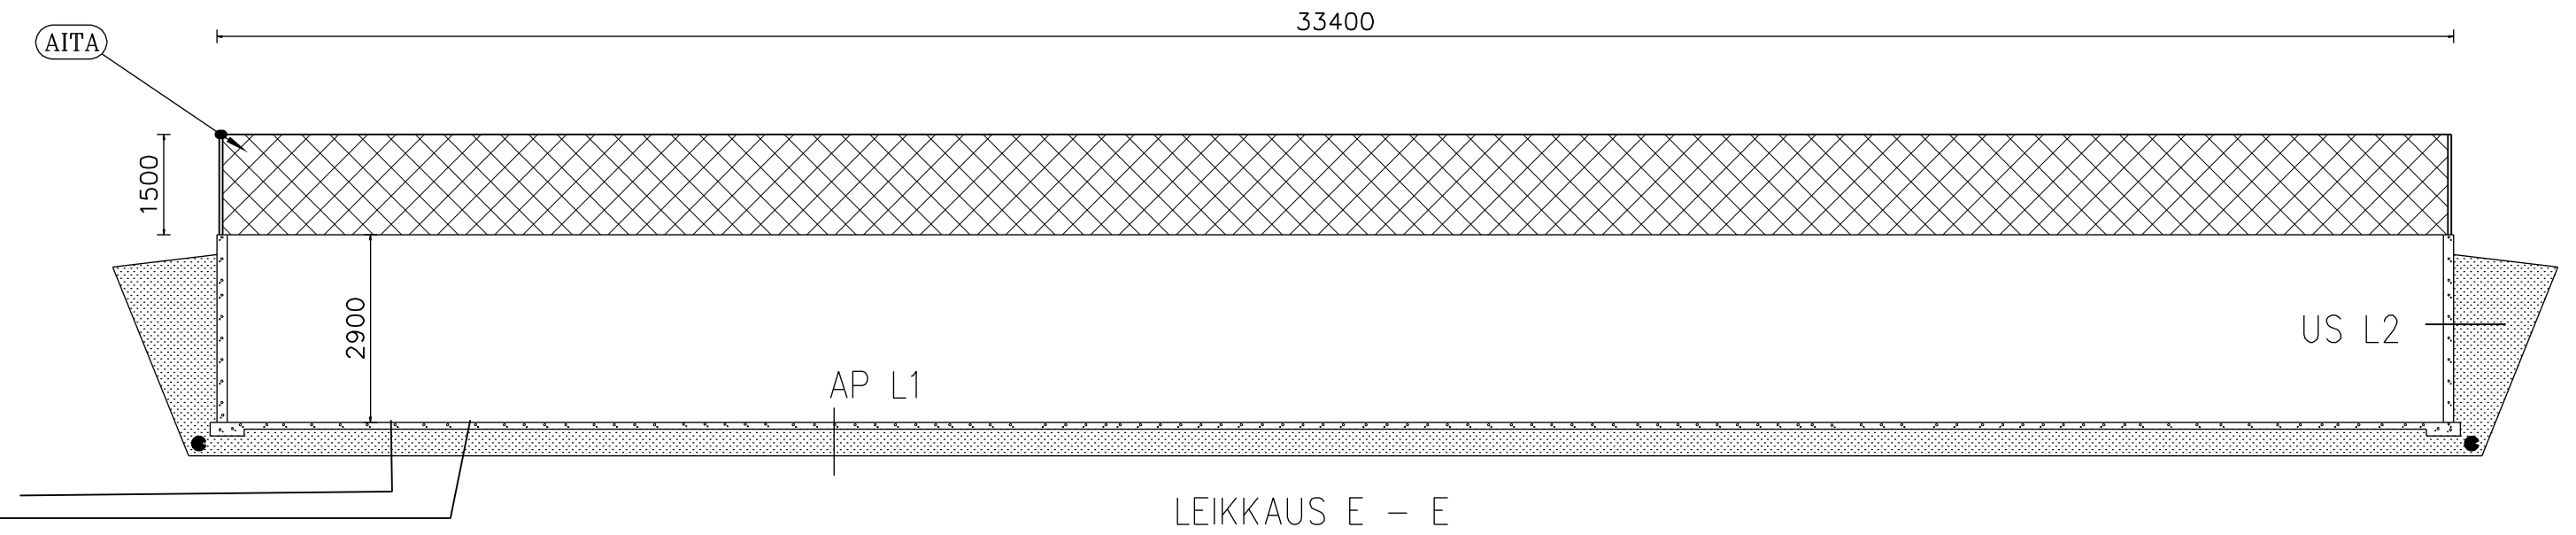

LEIKKAUS E - E

- US L2
- TARVITTAESSA SUODATINKANGAS
 - TIIVISTETTY KARKEA SORA
 - VESITIIVIS TERÄSBETONIELEMENTTI 120 K 30
- AP L1
- TARVITTAESSA SUODATINKANGAS
 - TIIVISTETTY KARKEA SORA
 - VESITIIVIS TERÄSBETONILAATTA 120 K 30

LIITE 4a

PIIRUSTUS YMPÄRISTÖLUPAHAKEMUSTA VARTEN

Kassa / Käli Kankalo	Konttori / Tili MÄÄRÄALA TILASTA	Työnt / Ruo 218-404-14-4	Voimassaolon aikavälit / Ehdotusajan YMPÄRISTÖLUPAAN
Rakennuslupamäärä Uudisrakennus	Rakennuksen nimi LIETESÄILIÖ LUOMUTILA MALM OY Kankalontie 67, 64350 KARIJOKI		Piirustuksen sisältö POHJAPIIRROS 1:100 LEIKKAUS 1:100

MÄKITALO OY SUUNNITTELU-TOIMISTO Puskankperänitie 388 81980 PÄNTÄNE	GSM 0400 362 432 www.makitalooy.fi posti@makitalooy.fi	ARK 606.00-03 Tark. MM Hyväksyn MM
PRL Mikko Mäkitalo RKM	Päätöspäivä 21.10.2017	