


KERROSALA: EI ILMOITETA AVOIMISTA KATOKSISTA.
ULKOMITOISTA LASKETTU ALA=228 m²

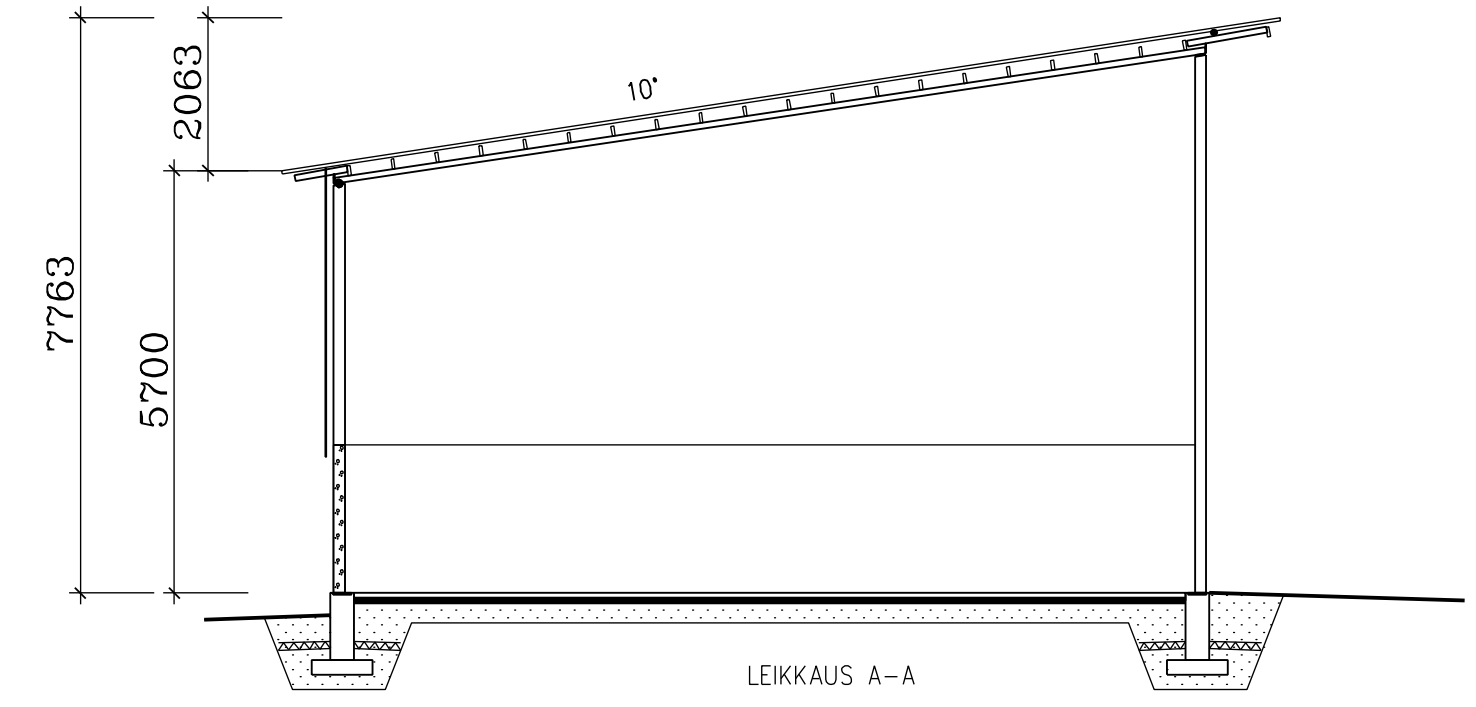

LIITE 3b
PIIRUSTUS YMPÄRISTÖLUPAHAKEMUSTA VARTEN

K.osa / K:ää Kankalo	Korttel / Tila MÄÄRÄALA TILASTA	Tontti / Rn:o 218-404-14-4	Viranomaisten arkkitehti-merkintöjä varten
Rakennusluokitus Uudisrakennus	Rakennuskohteen nimi REHUJAEVARASTO LUOMUTILA MALM OY Kankalontie 67, 64350 KARIJOKI		Piirustuslaji YMPÄRISTÖLUPAAN
Päiväys 21.10.2017			Piirustuksen säätö POHJAPIIRROS 1:100 LEIKKAUS 1:100

MÄKITALO OY SUUNNITTELU-TOIMISTO Puskanperäntie 388 61980 PÄNTÄNE	GSM 0400 362 432 www.makitalooy.fi posti@makitalooy.fi	ARK 606.00-05 Tekn. MM Hyväksyn MM
	Piir. Mikko Mäkitalo RKM	