

ASEMPIIRROS mk 1:1000  
Luomutila Malm Oy

Asemapiirroksessa esitetty rakennusten ja lanta- sekä rehunkäyttöalueiden sijainnit. Rakennukset ja rakennelmat sijoittuvat tilasta 218-404-14-4 erotettavalle määrälle.


NUMEROTIETOA

- Määräala ~ 41411 m<sup>2</sup>
- Rakennukset / tilavaraukset
- Navettarakennus 1401 kem<sup>2</sup>
- Kuivalanta ja kuivikevarasto 192 m<sup>2</sup>
- Rehujaevarasto 288 m<sup>2</sup>
- lietesäiliö 2500 m<sup>3</sup>
- AIV- / kuivikekenttä (asf.) 2700 m<sup>2</sup>

NAVETTA MALM OY

ELÄNMÄÄRÄT:

- LEHMÄT 88 kpl
  - JUOTTOVASIKAT 0-3kk -20kpl
- LISÄKSI TILAT UMMESSA OLEVILLE JA POIKIVILLE / SAIRASTUNEET (84m<sup>2</sup>)

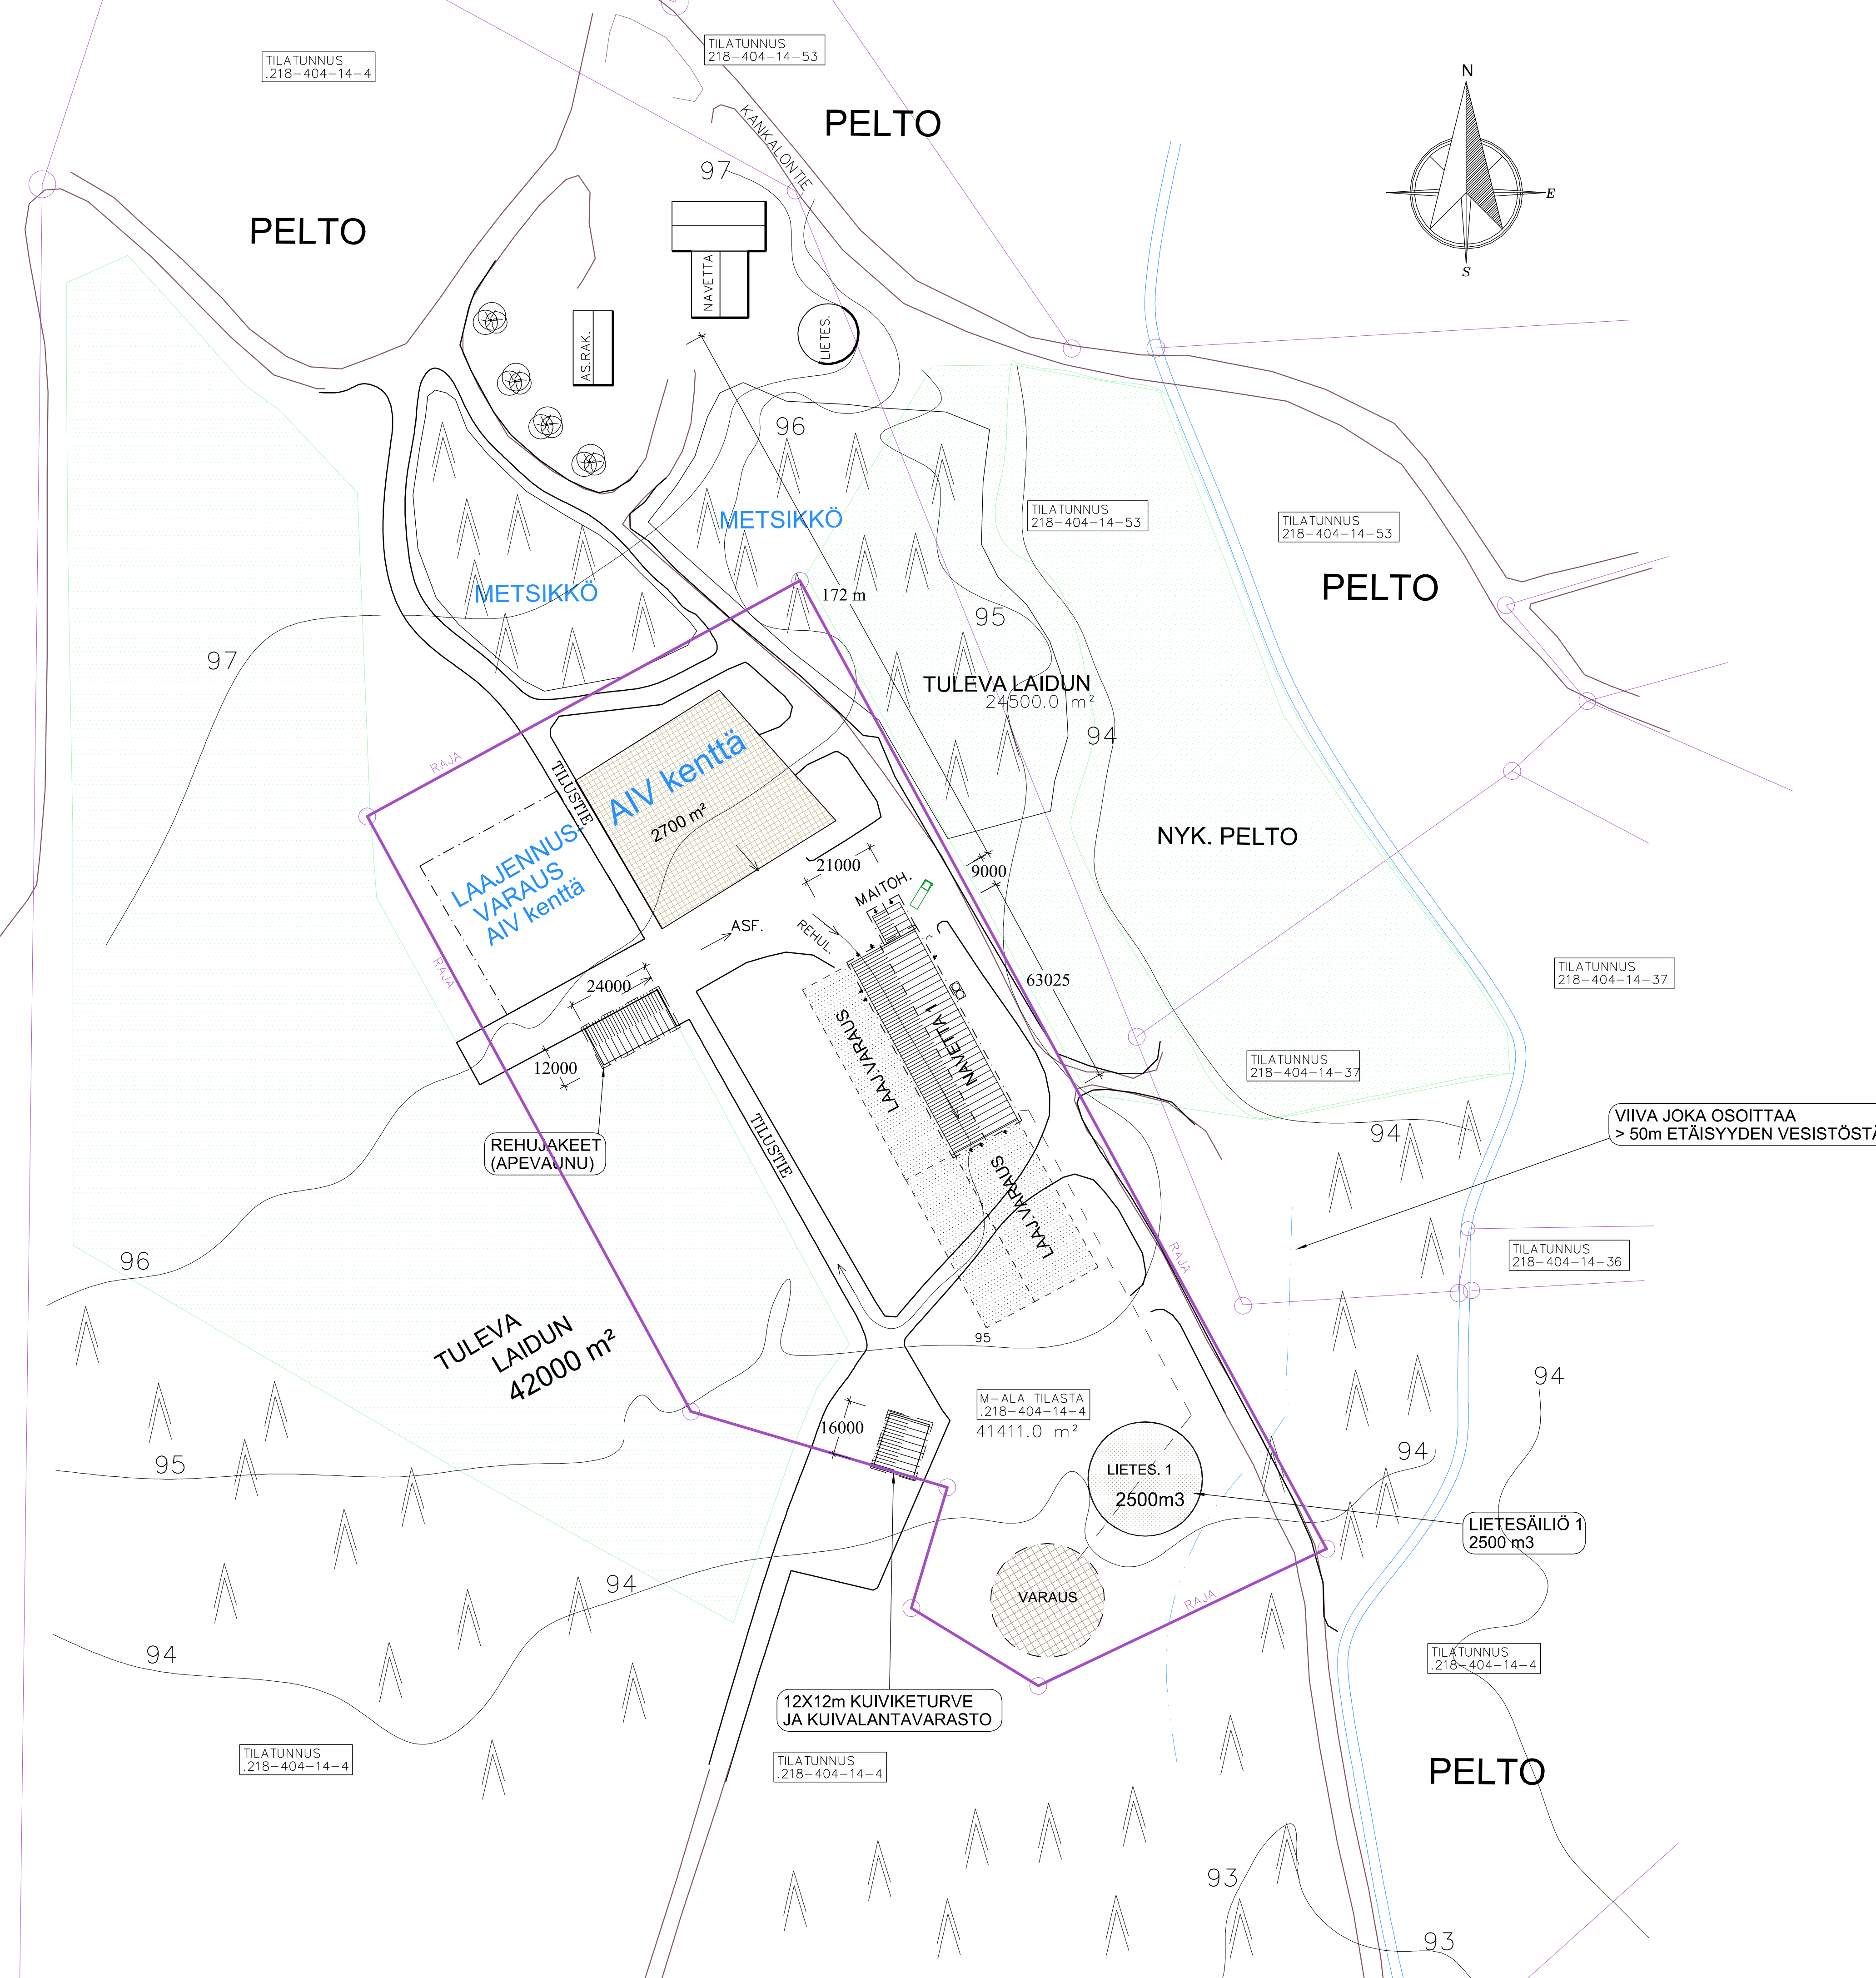

LIITE no: 2

ASEMPIIRROS YMPÄRISTÖLUPAHAKEMUSTA VARTEN

Kanta: Kankalo	Kortti: MÄÄRÄALA TILASTA	Tuote: 218-404-14-4	Versio: 1:1000
Uudisrakennus		ALUEET YMPÄLUPAAN	
LUOMUTILA MALM OY Kankalontie 67 64350 KARJOKI		ASEMPIIRROS 1:1000	
<b>MÄKITALO OY</b> SUUNNITTELUYRISTÖ		ARK 606.00-01	
Mikko Mäkitalo RKM		Päivä: 21.10.2017	